

MĚSTSKÝ ÚŘAD SLAVKOV U BRNA

Odbor dopravy a sil.hospodářství

Palackého náměstí 65, PSČ 684 01

Váš dopis zn. :

Ze dne :

Naše značka : DSH/19822-10/5585-2010/Pil

Vyřizuje : Mgr. Libuše Pilátová

telefon/fax : 544 121 140

e-mail : Libuse.pilatova@meuslavkov.cz


Datum : 22.11.2010

Obec Šaratice

Náves

683 52 Šaratice

CZ

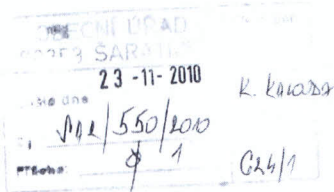

VEŘEJNÁ VYHLÁŠKA

Oznámení o návrhu opatření obecné povahy a výzva

Městský úřad Slavkov u Brna, odbor dopravy a SH, podle § 124 odst. 6 zákona č. 361/2000 Sb., o provozu na pozemních komunikacích a o změnách některých zákonů, ve znění pozdějších předpisů (dále jen zákon o silničním provozu), příslušný orgán státní správy ve věcech stanovení místní a přechodné úpravy provozu na pozemních komunikacích - na silnicích II. a III. třídy a na místních komunikacích, zahájil na základě žádosti - Obec Šaratice, IČ: 002 92 346, Náves 83, 683 52 Šaratice, řízení o návrhu opatření obecné povahy podle § 171 a následujících částí šesté zákona č. 500/2004 Sb., správní řád ve znění pozdějších předpisů (dále jen správní řád) a podle § 77 odst. 1 písm. c) zákona o silničním provozu ve věci

stanovení místní úpravy provozu na silnici č. II/416 od křižovatky se silnicí č. III/4165 směr Milešovice po křižovatku se silnicí č. III/4166 směr Těšany v obci Šaratice

z důvodu provedených stavebních úprav na silnici II/416 v úseku od křižovatky se silnicí č. III/4165 směr Milešovice po křižovatku se silnicí č. III/4166 směr Těšany v obci Šaratice.

V souladu s ustanovením § 77 odst. 1 písm. c) zákona o silničním provozu byla podaná žádost doplněná o předchozí souhlasné písemné vyjádření Policie České republiky, Krajské ředitelství policie Jihomoravského kraje, Územní odbor vnější služby, Dopravní inspektorát Vyškov č.j. KRPB-100061-2/ČJ-2010-061206 ze dne 08.11.2010, který je v souladu s díkci § 136 odst. 1 písm. b) správního řádu dotčeným orgánem v tomto řízení.

Návrh stanovení místní úpravy provozu na silnici č. II/416 se přímo dotýká organizace, která je pověřena výkonem vlastnických práv státu k této silnici II. třídy a dále vlastníka nemovitostí sousedících s průjezdním úsekem silnice, na níž mají být umístěny svislé dopravní značky.

V souladu s díkci § 172 odst. 4 správního řádu může k návrhu stanovení místní úpravy provozu na silnici č. II/416 v úseku od křižovatky se silnicí č. III/4165 směr Milešovice po křižovatku se silnicí č. III/4166 směr Těšany v obci Šaratice, kdokoli, jehož práva, povinnosti nebo zájmy mohou být tímto

opatřením obecné povahy přímo dotčeny, uplatnit u MěÚ Slavkov u Brna písemné připomínky a v souladu s díkci § 172 odst. 5 správního řádu mohou k návrhu stanovení místní úpravy provozu na silnici č. II/416 od křižovatky se silnicí č. III/4165 směr Milešovice po křižovatku se silnicí č. III/4166 směr Těšany v obci Šaratice, vlastníci nemovitostí, jejichž práva, povinnosti nebo zájmy související s výkonem vlastnického práva mohou být tímto opatřením obecné povahy přímo dotčeny, podat proti návrhu k Městskému úřadu Slavkov u Brna písemné odůvodněné námitky.

Městský úřad Slavkov u Brna, odbor dopravy a silničního hospodářství podle § 172 odst. 1 správního řádu

v y z ý v á

dotčené osoby, aby k návrhu stanovení místní úpravy provozu na silnici č. II/416 od křižovatky se silnicí č. III/4165 směr Milešovice po křižovatku se silnicí č. III/4166 směr Těšany v obci Šaratice, podávaly písemné připomínky nebo písemné odůvodněné námitky doručením Městskému úřadu Slavkov u Brna **ve lhůtě do 30 dnů** ode dne jeho zveřejnění. Lhůta k podání písemných připomínek je správním orgánem stanovena v souladu s díkci § 174 odst. 1 správního řádu za podmínek definovaných v § 39 správního řádu a lhůta k podání písemných odůvodněných námitek je stanovena v ustanovení § 172 odst. 5 správního řádu.

otisk úředního razítka

Mgr. Libuše Pilátová
referent odboru dopravy a SH

Toto oznámení o návrhu opatření obecné povahy a výzva k uplatnění připomínek nebo námitek musí být vyvěšeno na úřední desce MěÚ Slavkov u Brna a OÚ Šaratice po dobu 15ti dnů.

Na úřední desce:

Vyvěšeno dne: 23. 11. 2010
razítka a podpis oprávněné osoby

Sejmuto dne:
razítka a podpis oprávněné osoby


OBEC ŠARATICE
Náves 83, 683 52
OKRES VYŠKOV
IČ: 00292346
-4-

Příloha:

- odůvodnění
- 1x návrh dopravního značení

Vyvěšeno: 23. 11. 2010
Vyvěšeno i na elektr. úř. desce

VÝHOTO:

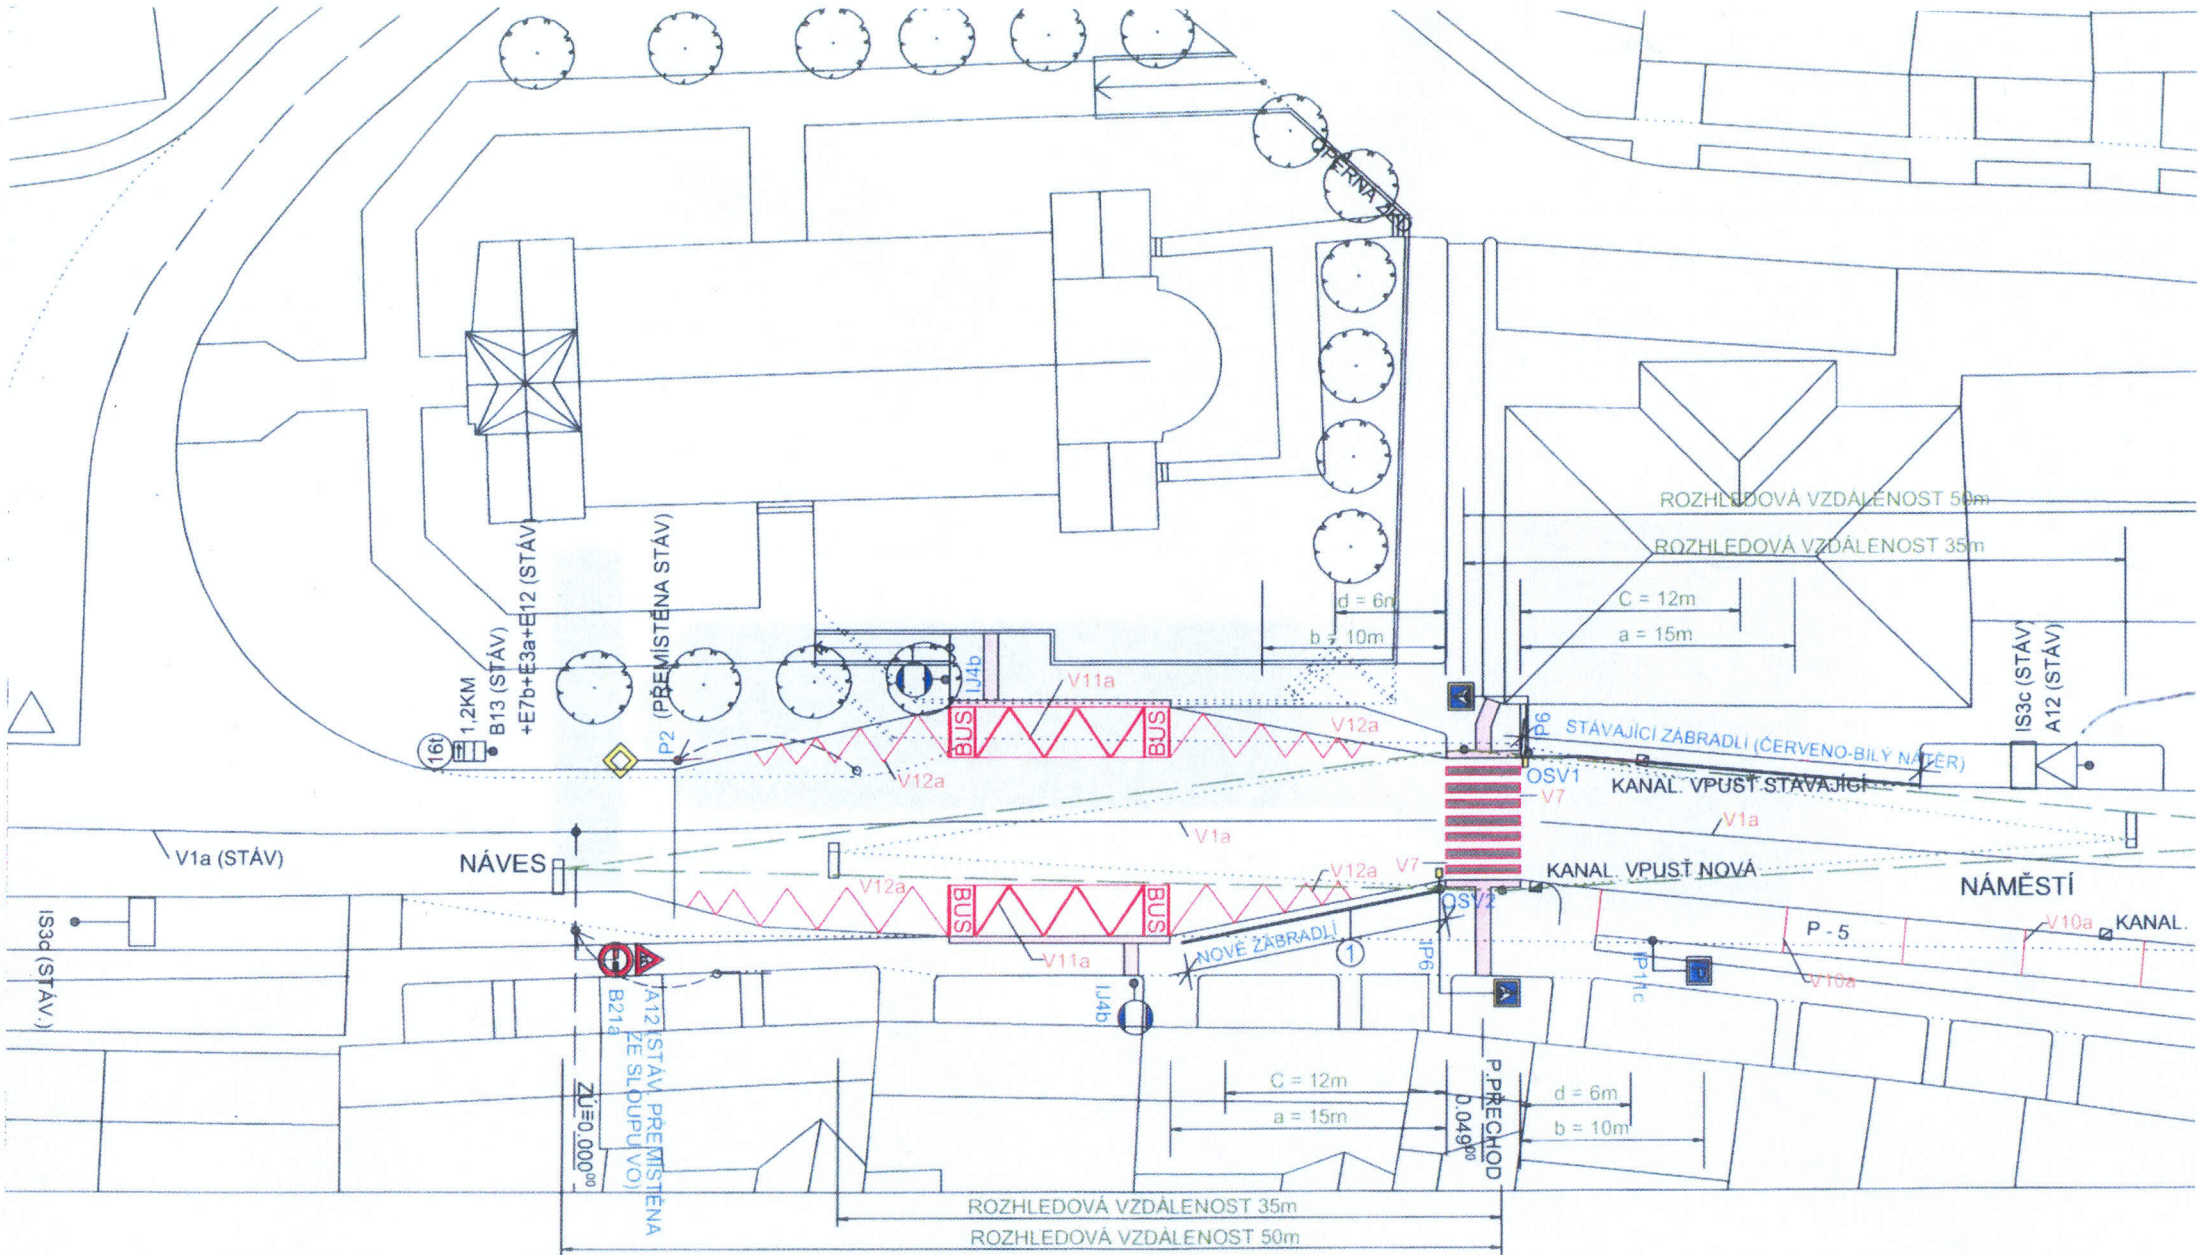

AVNÍHO ZNAČENÍ - NOVÉ I UPRAVENÉ

	POČET
PRO CHODCE	
OCEL. SLOUPEK, DZ. REFLEXNÍ	2 KS
PŘEMÍSTĚNÍ STÁV. DZ ZE SLOUPU VEŘ. OSV. SLOUPEK SPOLEČNĚ S B21a, DZ. REFLEXNÍ	1 KS
JÍŽDĚNÍ	
OCEL. SLOUPEK DZ. REFLEXNÍ	2 KS
SM. KOMUNIKACE-PŘEMÍSTĚNÍ STÁV.DZ	

VÝPIS PLOŠNÉHO DOPRAVNÍHO ZNAČENÍ - NOVÉ

OZNAČENÍ	POPIS	MNOŽSTVÍ
V1a	PODÉLNÁ ČÁRA SOUVISLÁ Š. 12,5 cm (ZÁKAZ PŘEDJÍŽDĚNÍ)	88 m
V7	PŘECHOD PRO CHODCE (ŠRAFA Š. 50cm, MEZERA Š. 50cm) DÉLKA ŠRAF 4m	20 m
V10a	STÁNÍ PODÉLNÉ - ČÁRY DL.250cm, Š.ČÁRY 12,5cm	12,5 m
V11a	ZASTÁVKA AUTOBUSŮ - ČÁRY Š. 12,5m	2 KS

LEGENDA : STÁV. DZ BUDOU ZACHOVÁNY:

A12	-DĚTI, DZ.REFLEXNÍ
B13 + E7b + E12 + E3a	-ZÁKAZ VJEZDU VOZIDEL, HMOTNOST PŘESAHUJE V E7b SMĚROVÁ ŠIPKA (POI E3a VZDÁLENOST (PODT/ E12 TEXT (PODTABULKA)
IS3c	-SMĚROVÁ TABULE
P4	-DEJ PŘEDNOST V JÍZDĚ